




PLANTA BAIXA  
ESCALA 1/50

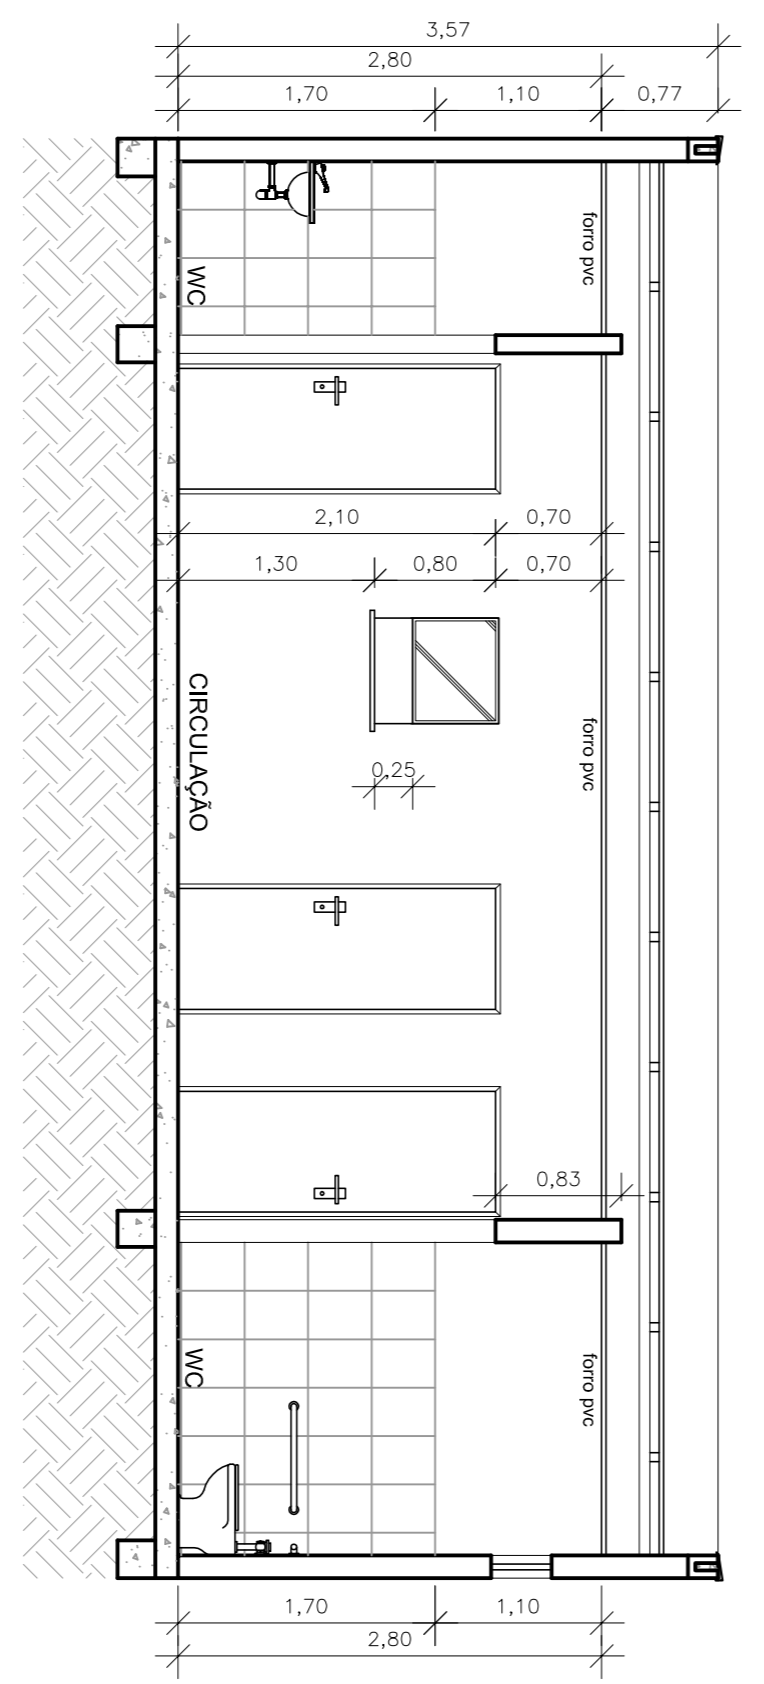


CORTE AA  
ESCALA 1/50

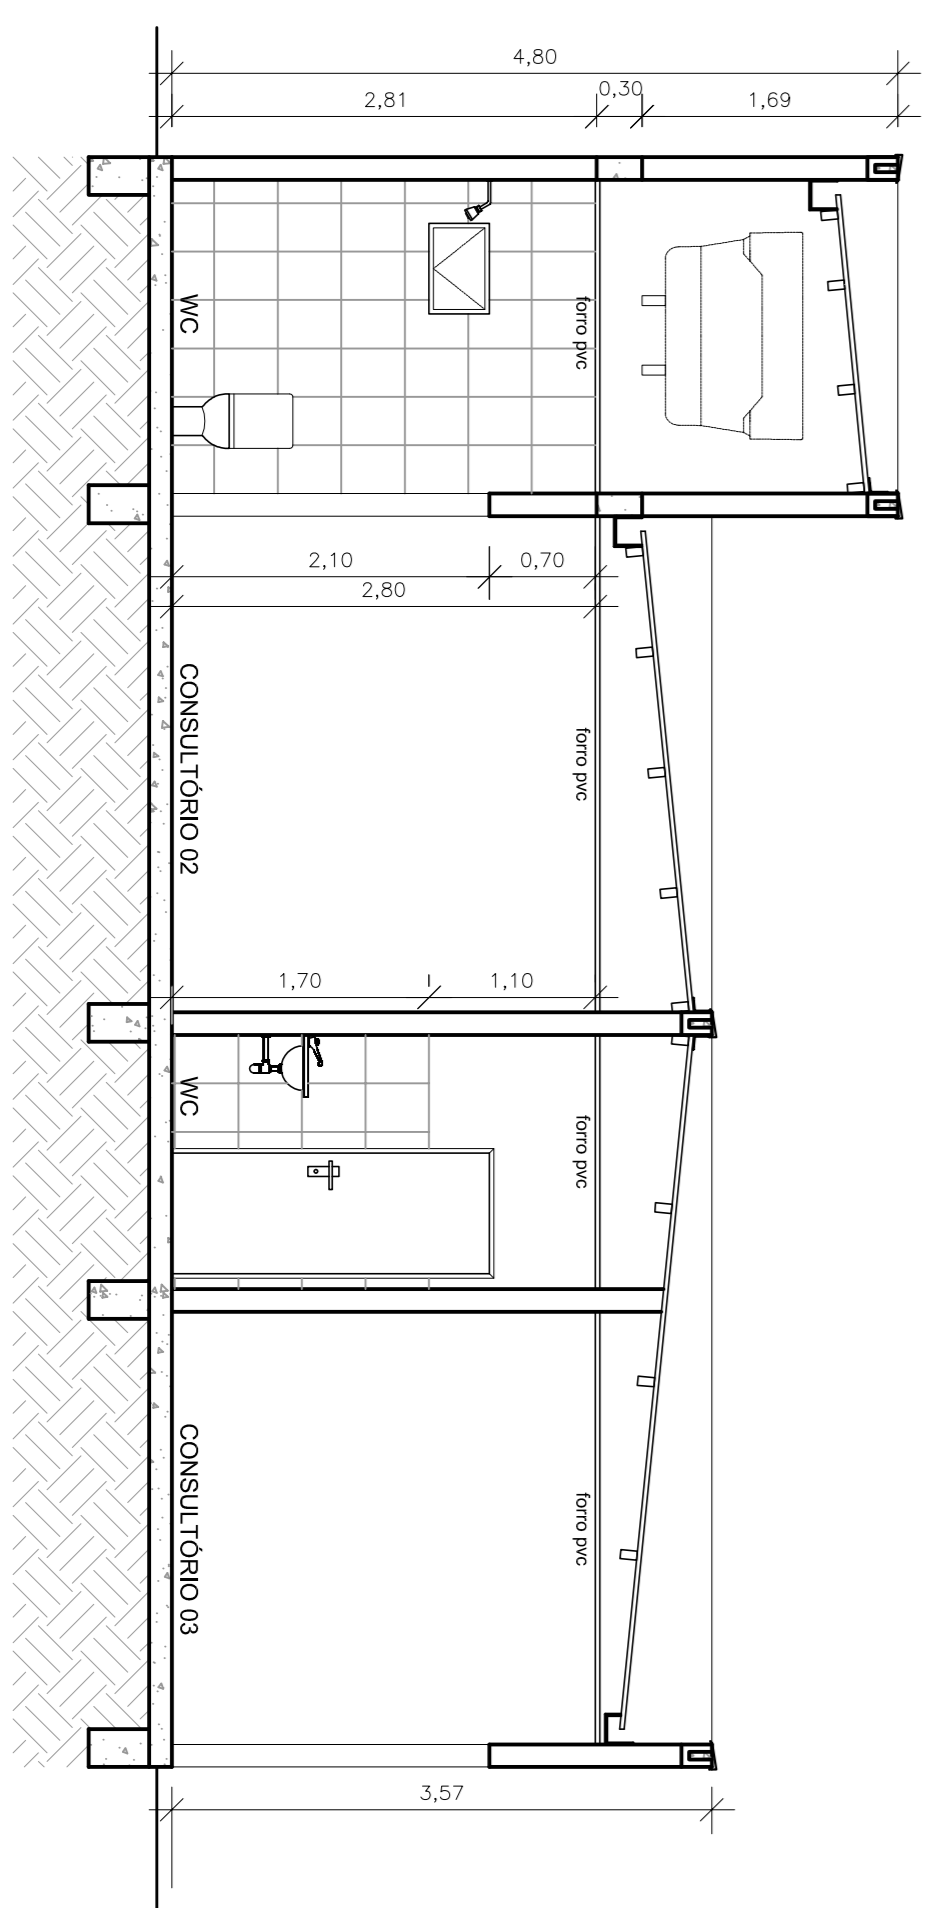


CORTE CC  
ESCALA 1/75

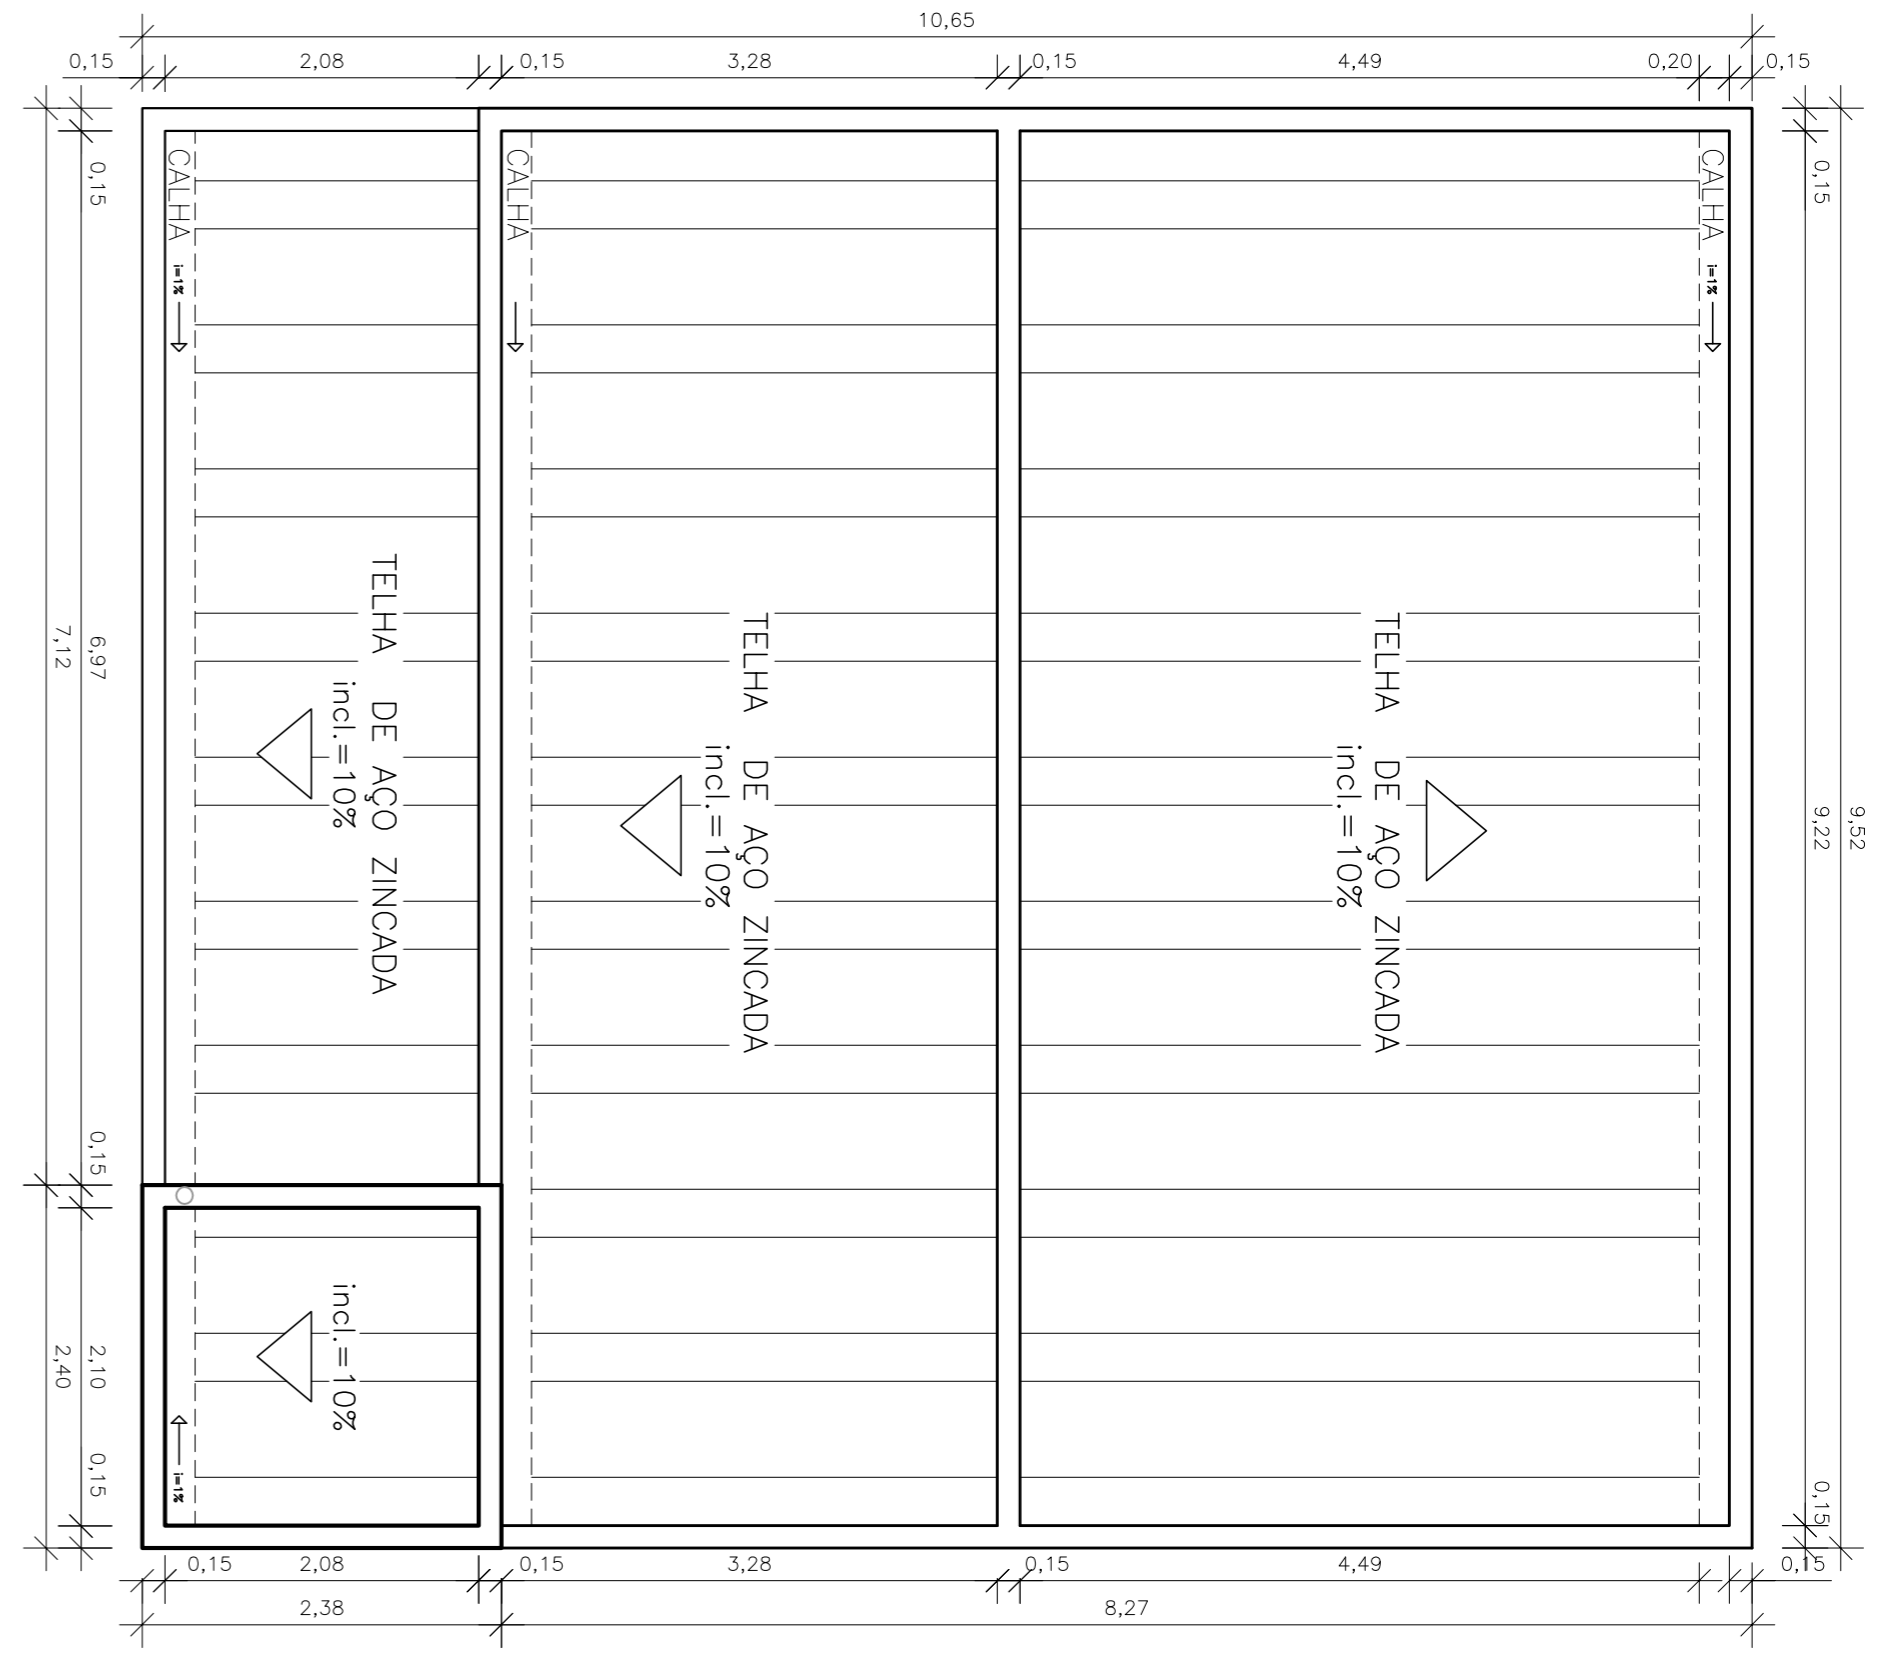


COBERTURA  
ESCALA 1/50

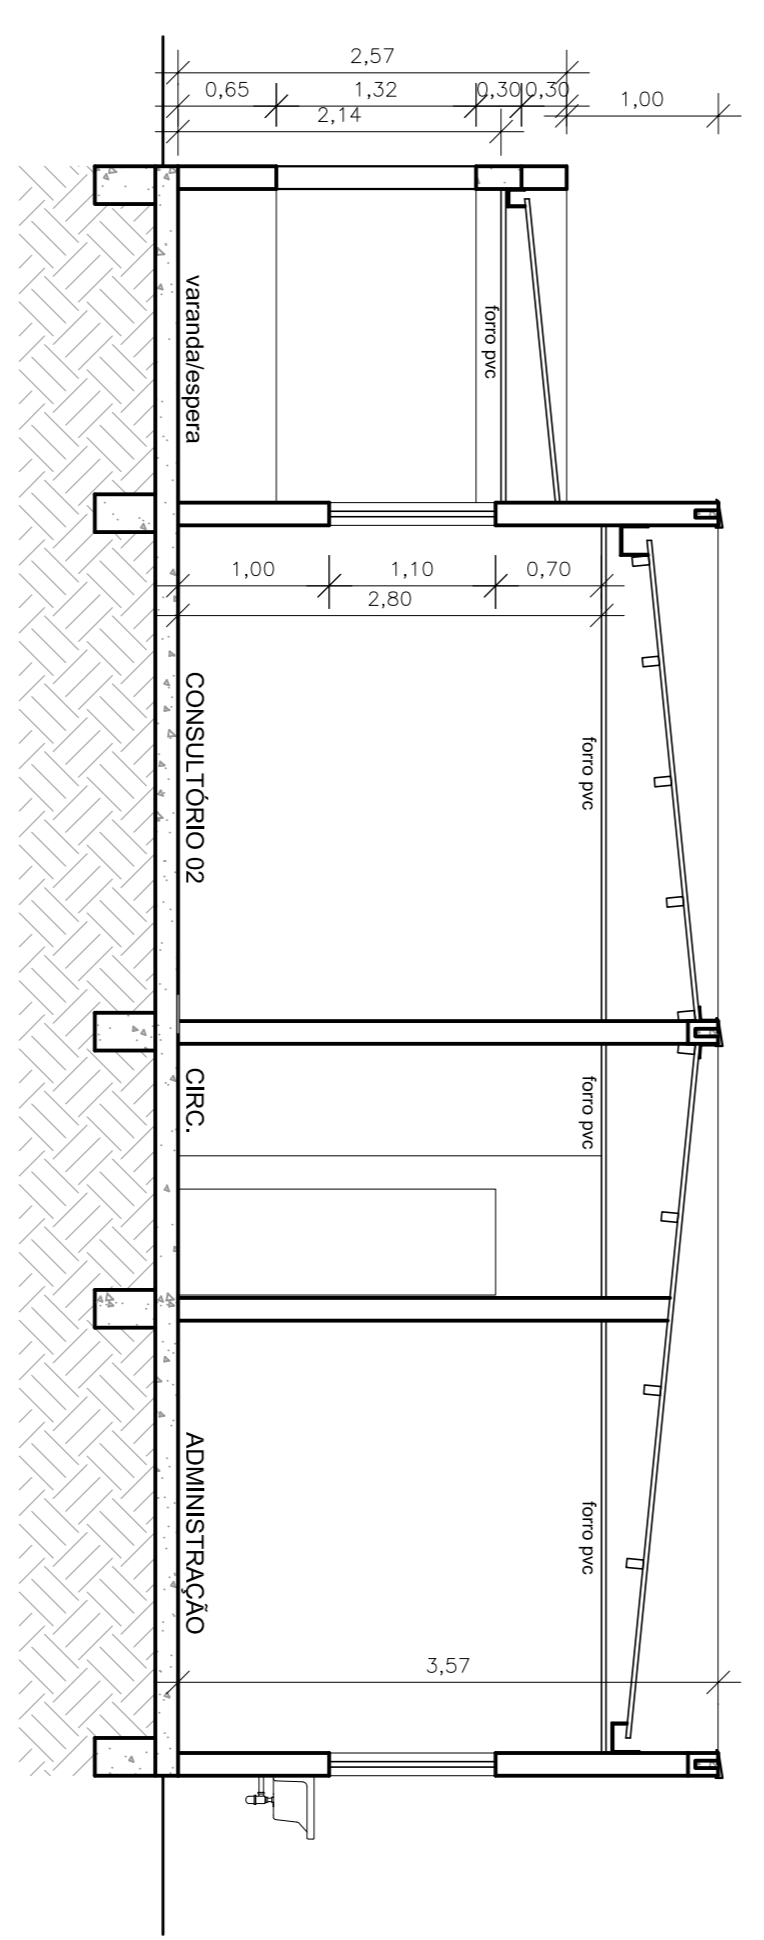


CORTE BB  
ESCALA 1/50

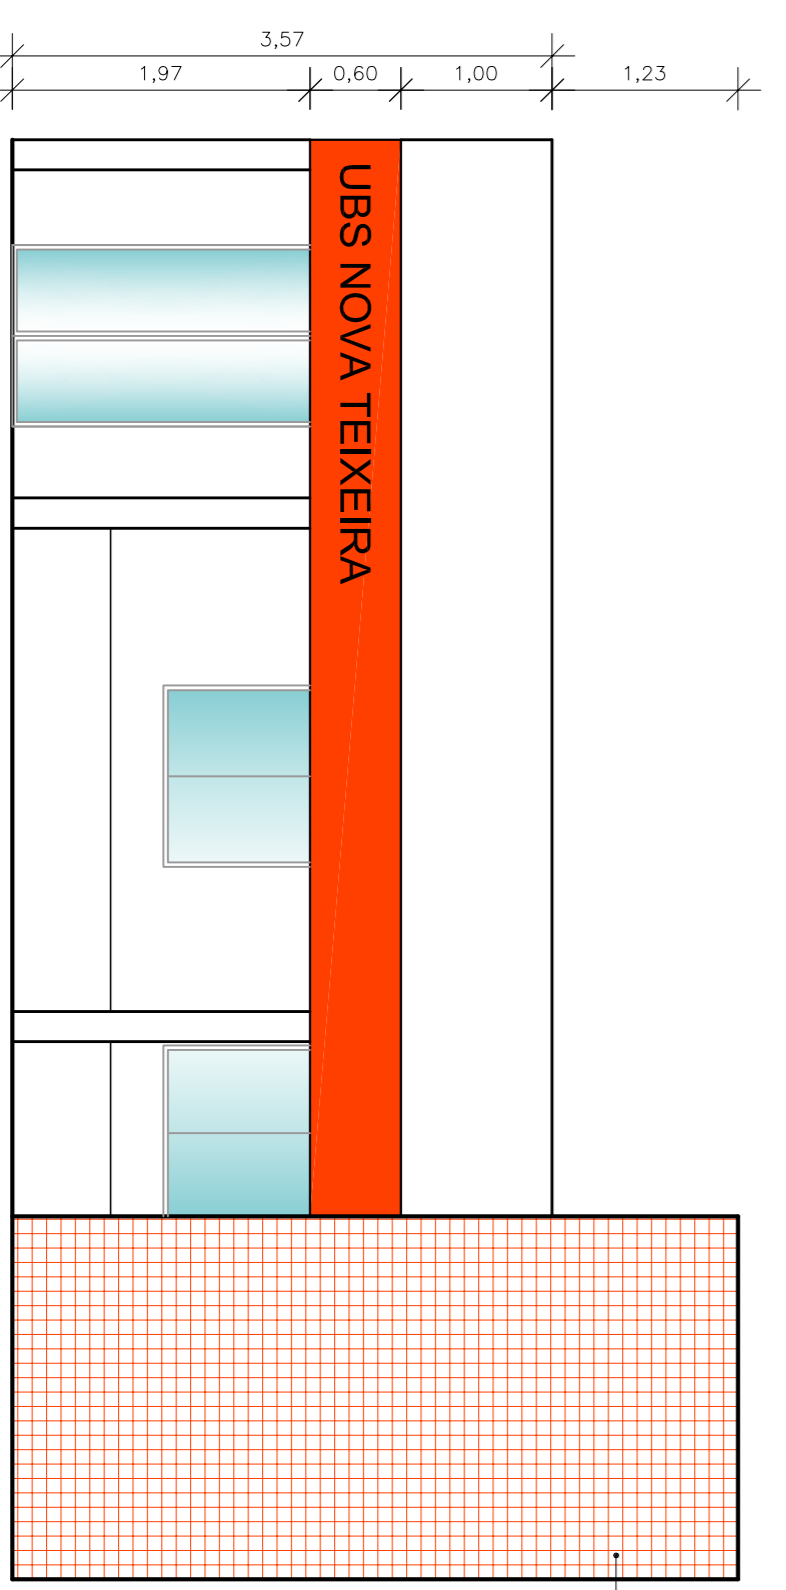

FACHADA  
ESCALA 1/50

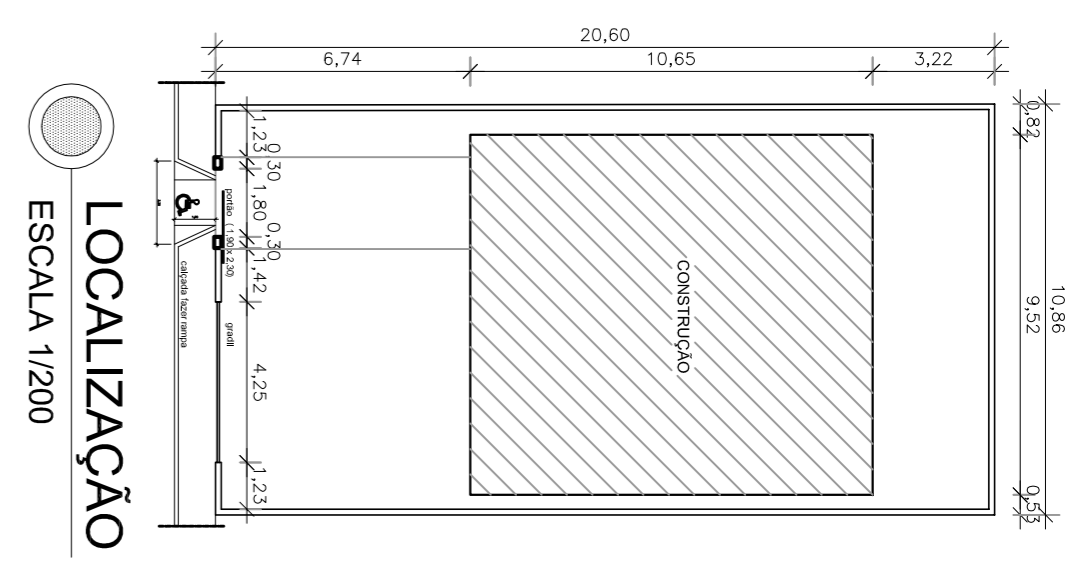

LOCALIZACAO  
ESCALA 1/200

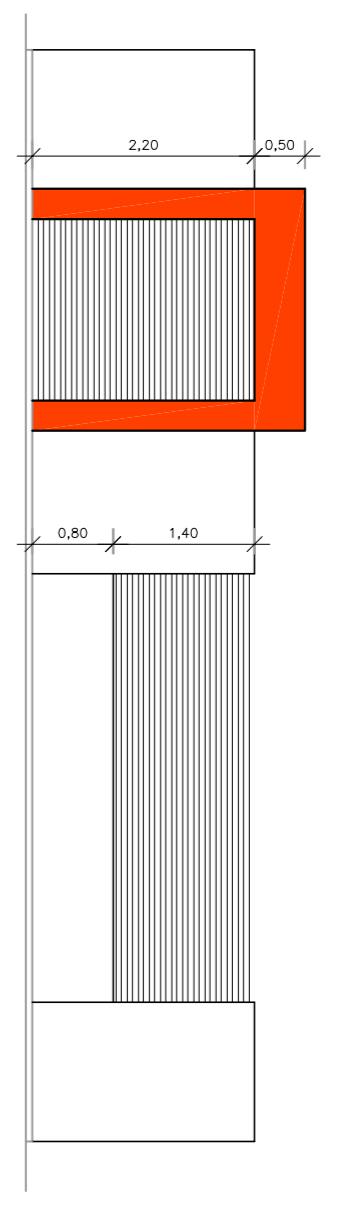

ELEVACAO MURO  
ESCALA 1/75

LEGENDA ESQUADRIAS - janelas	TAMANHO	DESCRICAO	QUANT.
J1	(120x110)cm	janela de correr vidro temperado 8mm incolor	04
J2	(113x110)cm	janela de correr vidro temperado 8mm incolor	01
J3	(60x40)cm	janela de correr vidro temperado 8mm incolor	04
J4	(100x100)cm	janela de correr vidro temperado 8mm incolor	01
VI	(70x55)cm	vidro fixo temperado 10mm incolor	01


LEGENDA ESQUADRIAS - portas	TAMANHO	DESCRICAO	QUANT.
P1	(80x210)cm	porta compensado de abrir acabamento pintura esmalte cor branca	05
P1e	(80x210)cm	porta existente aluminado de abrir, acabamento pintura esmalte cor branca	03
P2	(120x210)cm	porta de vidro temperado incolor 10mm com 02 folhas de abrir	01
P3	(70x210)cm	porta compensado de abrir acabamento pintura esmalte cor branca	01

**PROJETO ARQUITETÔNICO - REFORMA**

PREFETURA DE **Teixeira de Freitas**

00 ENTREGA INICIAL JULHO, 2016

REVISAO DESCRICAO DATA

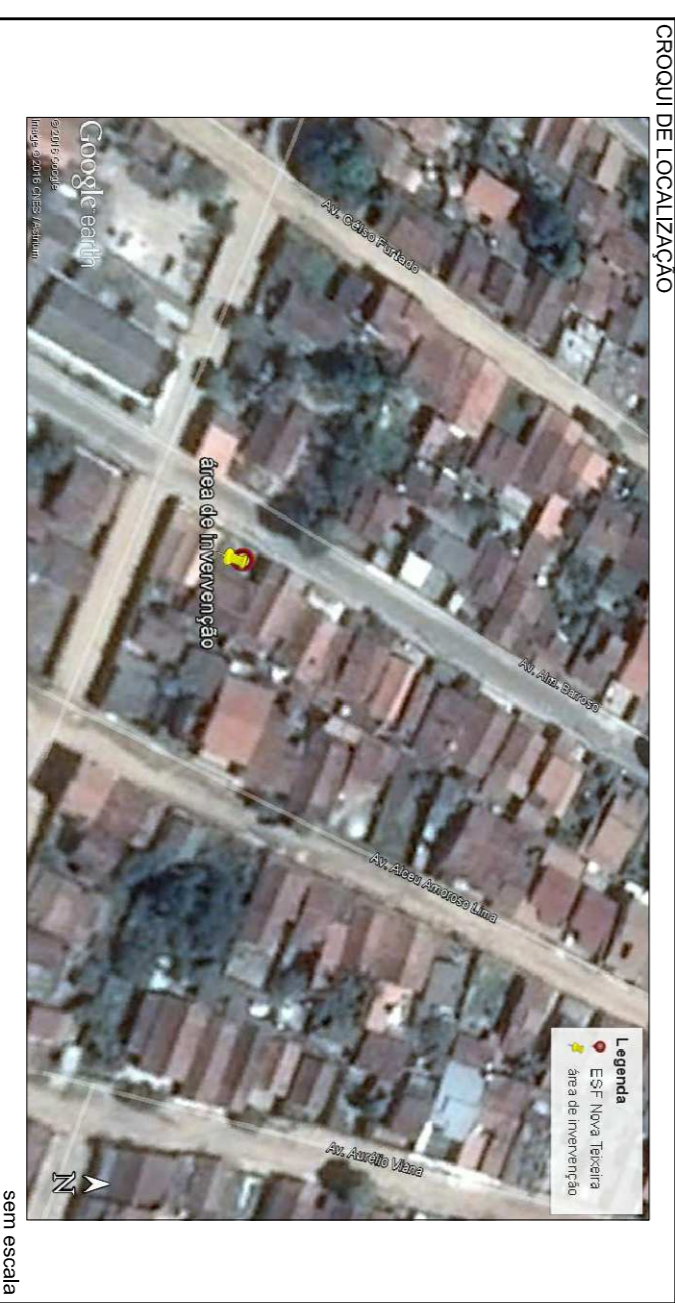

**ESF NOVA TEIXEIRA**

ARQ

01/01

ESCALA INDICADA

DATA: JULHO/2016

DESENHO: EDUARDA LETRO

PROJETO: ARQ. E URB. EDUARDA LETRO DAS SANTOS

PROPRIETARIO: PREFEITURA MUN. DE TEIXEIRA DE FREITAS

RT: EDUARDA LETRO - CAU - 457055-9

PREFEITO: JOAO BOSCO BITENCOURT

LOCAL: Rua Almirante Barroso, nº 583, Nova Teixeira

AREAS:

AREA A CONSTRUIR	223,71m²
AREA EXISTENTE	101,38m²
AREA DA COBERTURA	101,38m²
AREA TOTAL	plano

CONTENIDO: PLANTA BAIXA, CORTES, LOCALIZACAO, COBERTURA